
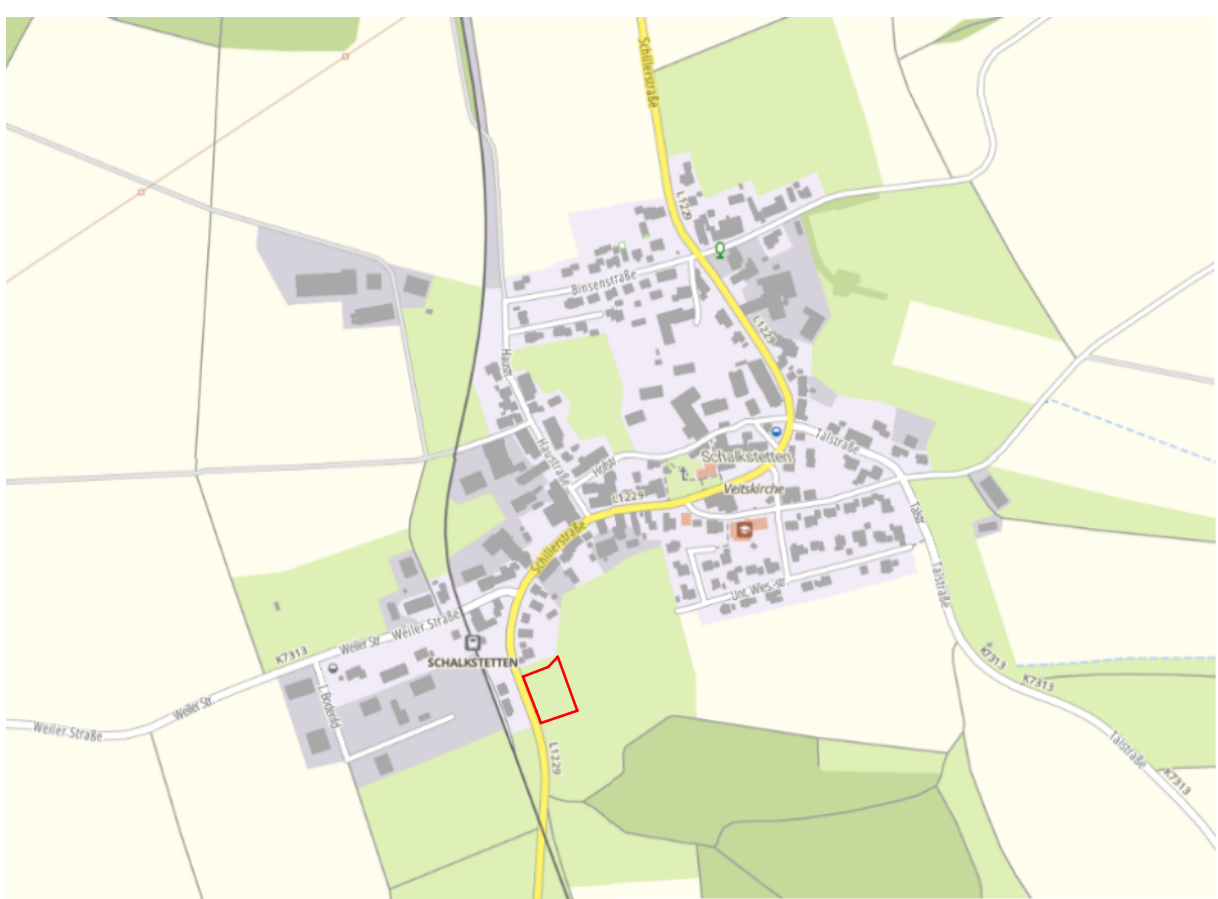


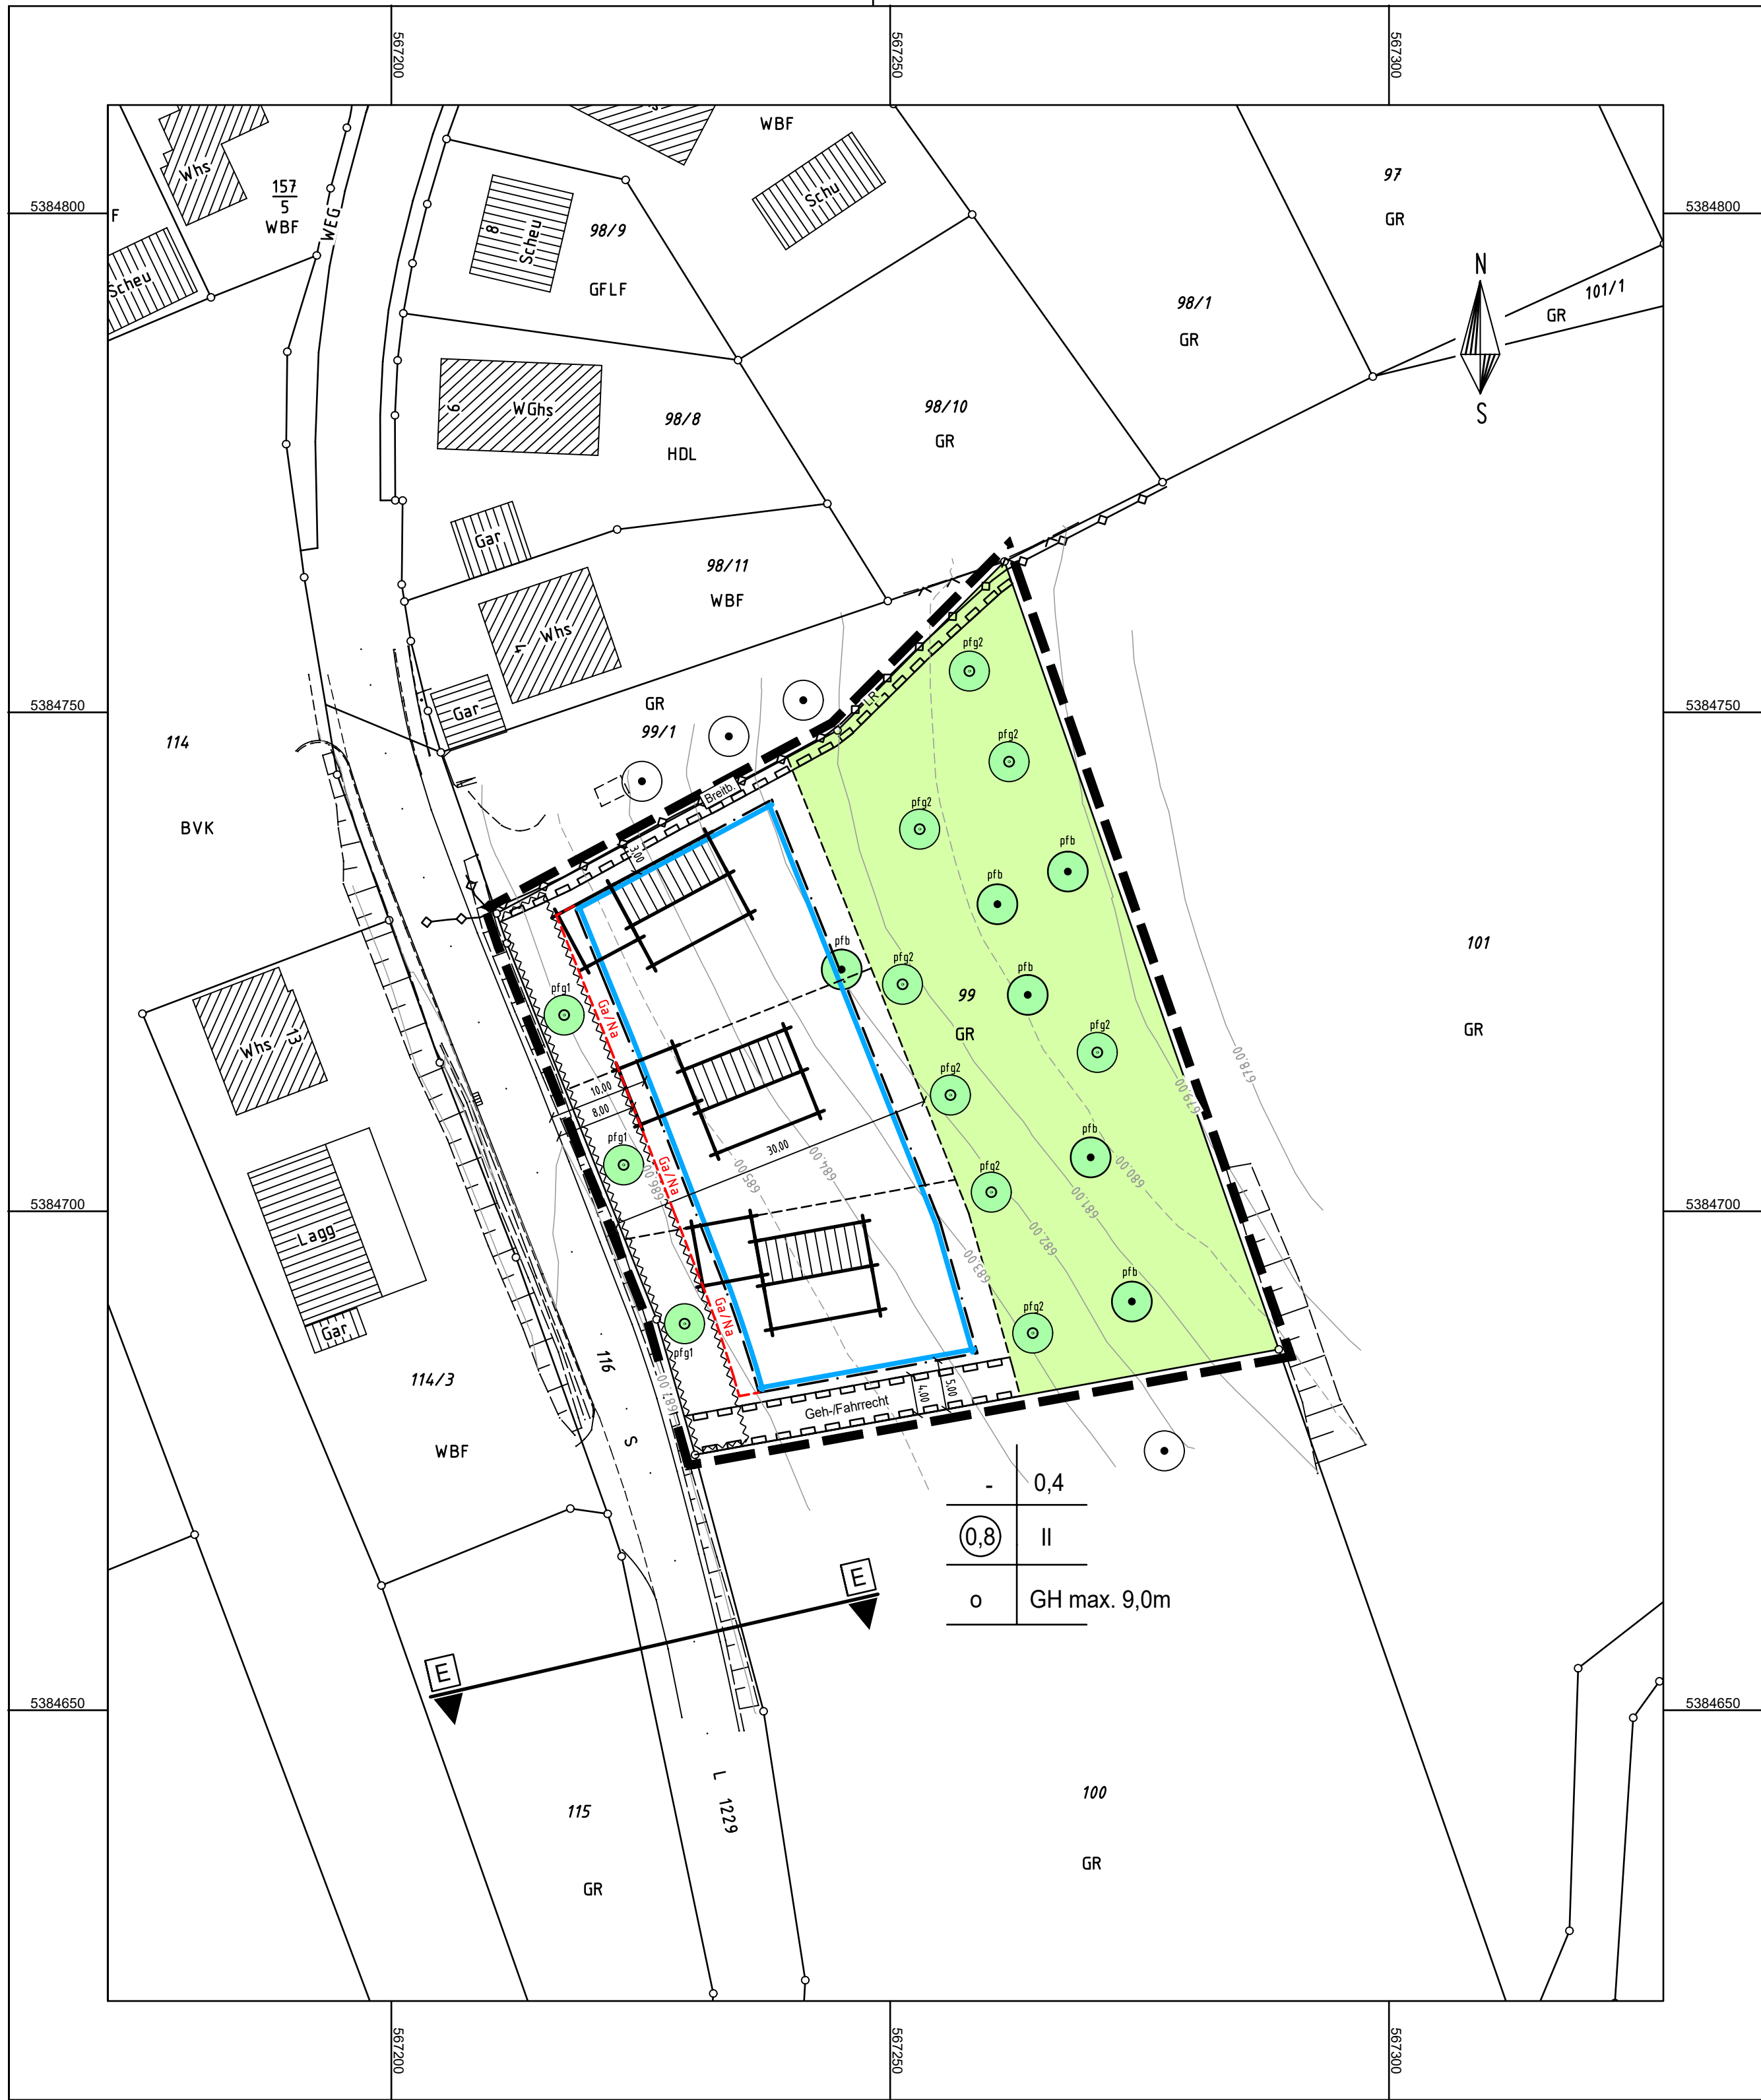

Zeichenerklärung:

- Geltungsbereich
- Baugrenze
- Umgrenzung von Flächen für Garagen und Nebenanlagen
- von der Bebauung freizuhalten Fläche
- Leitungsrecht bzw. Geh- / Fahrrecht
- Versorgungsleitung unterirdisch hier: Leerrohr für Breitband
- private Grünfläche
- Erhalt von Einzelbäumen
- Anpflanzen von Einzelbäume
- pfg Pflanzgebot
- pfb Pflanzbindung
- Nutzungsschablone
- möglicher Gebäudestandort

Gemeinde: Amstetten
Gemarkung: Schalkstetten
Alb-Donau Kreis

**Einbeziehungssatzung
"Schalkstetten -
Schillerstrasse,
Flurstück Nr. 99"**

Maßstab 1:500

Gefertigt: 29.06.2026

Ausgefertigt:

Ingenieurbüro
Wassermüller Ulm GmbH
Hörvelsinger Weg 44
89081 Ulm

Schultheiß,
Bürgermeister